



**NÁVRH DIO - PŘÍLOHA K DIO ČJ. KRPL 13317-3/2020
 TERÉNNÍ ÚPRAVY NA STEZCE PRO CHODCE A CYKLISTY
 CYKLOTRASA 14B JEŘMANICE
 DLE SCHÉMA B/17 DLE TP 66, III. VYDÁNÍ**

ÚSEK TERÉNNÍCH ÚPRAV
 DOKONČENÍ ZÁBRADELNÍHO SYSTÉMU
 NA STEZCE. PRŮCHOD PEŠÍCH
 BUDE ZAJIŠTĚN. ZACHOVÁNA ŠÍŘE
 STEZKY BUDE V PRACOVNÍM MÍSTĚ 1,2m

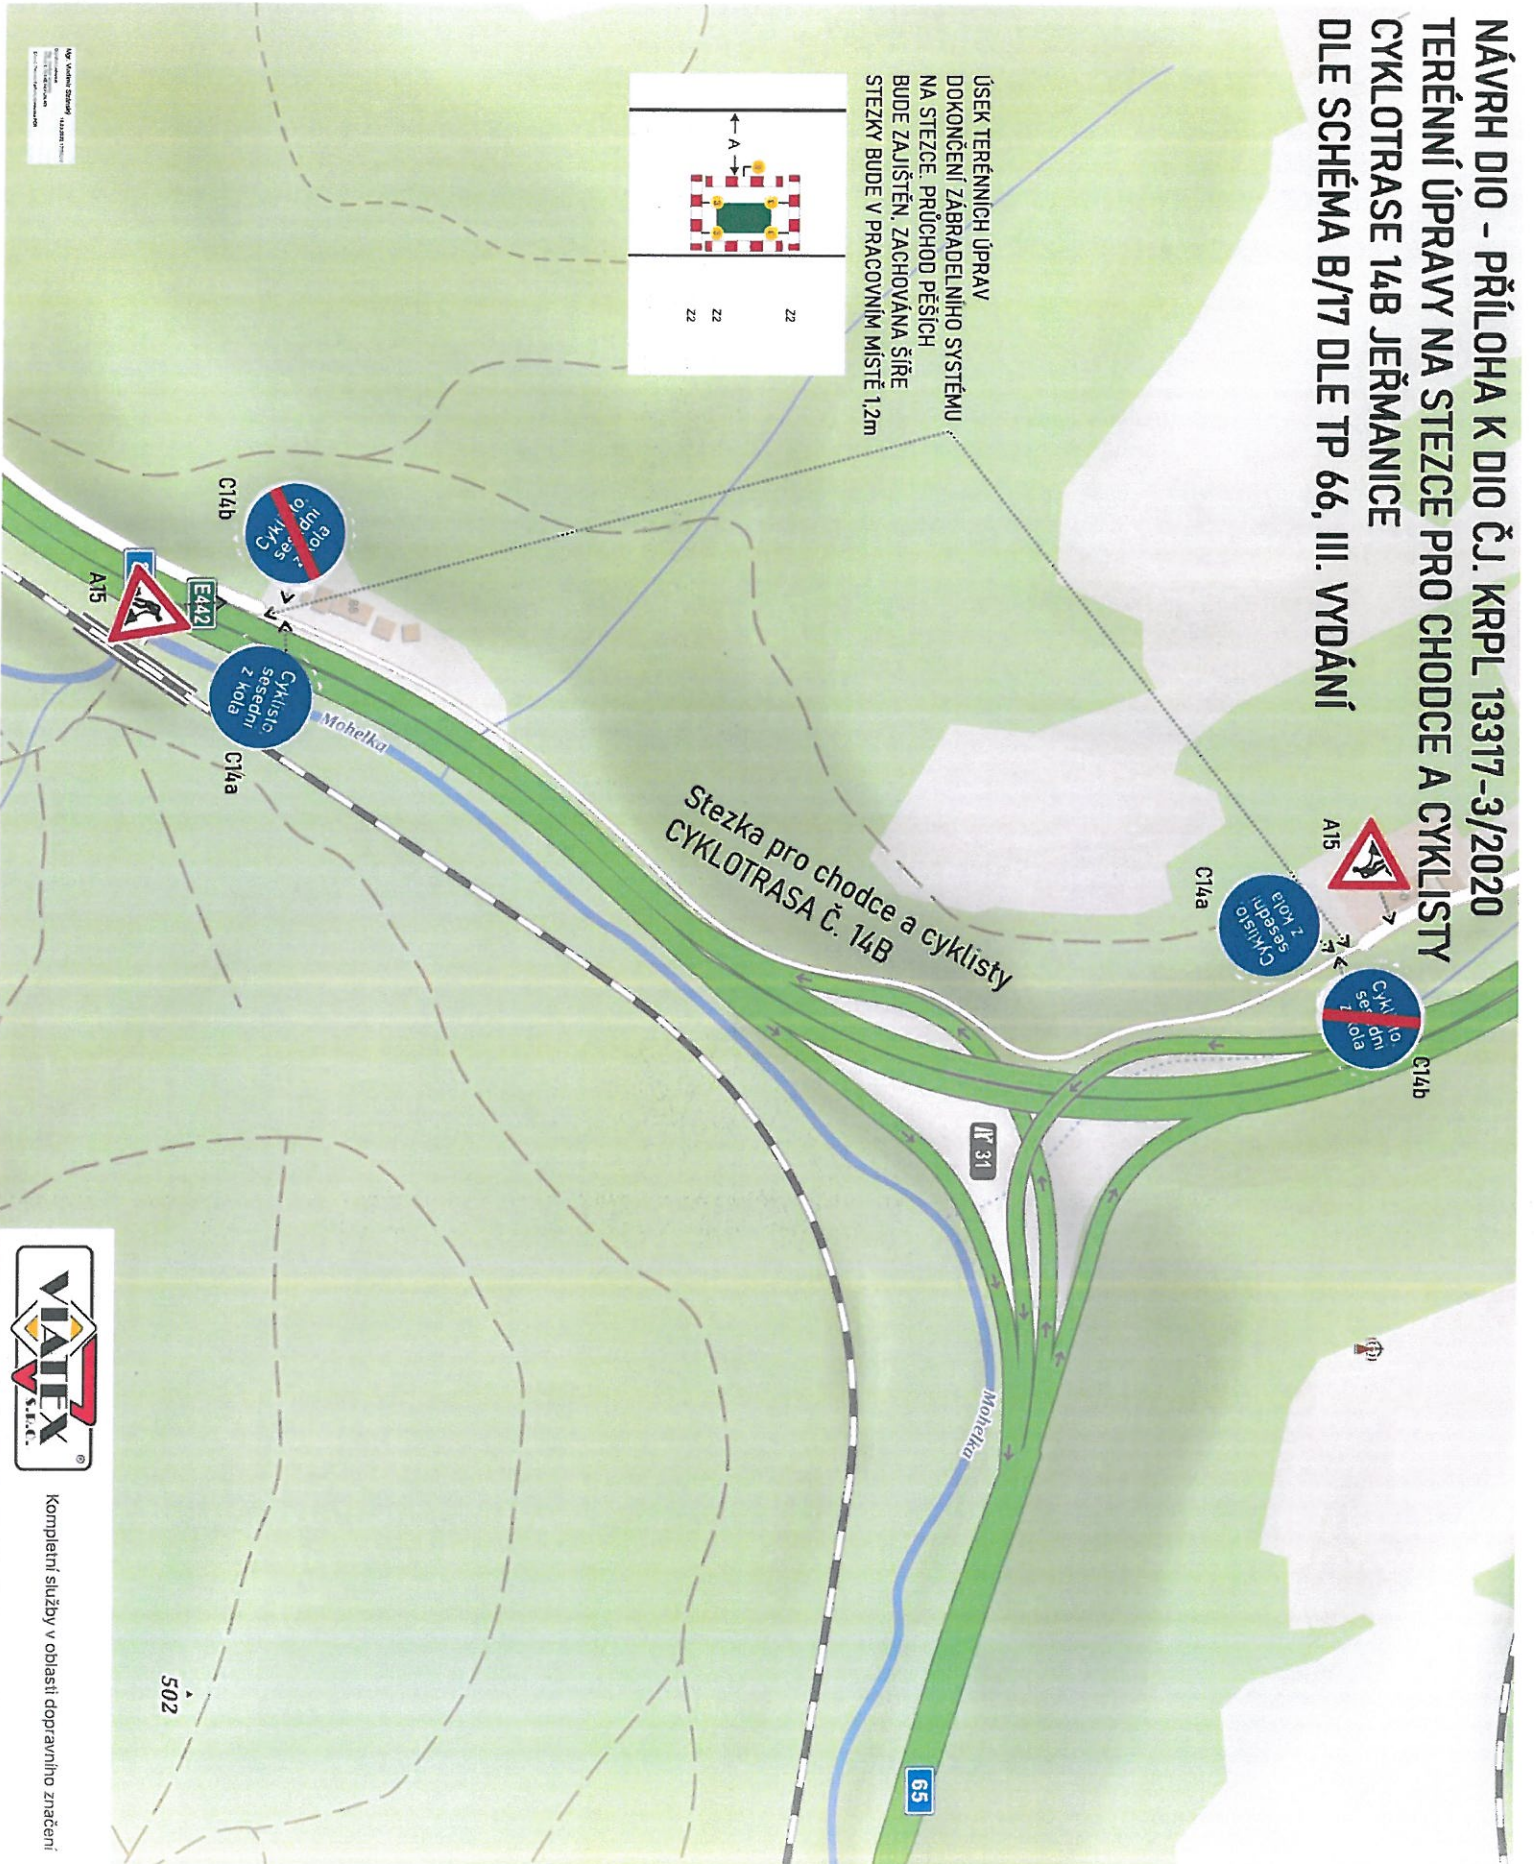

Mapa vypracována dle:
 ÚPRAVY
 ÚPRAVY
 ÚPRAVY

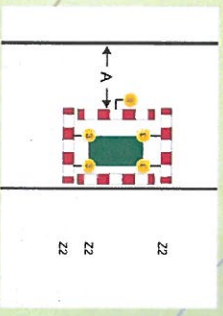

Kompletní služby v oblasti dopravního značení