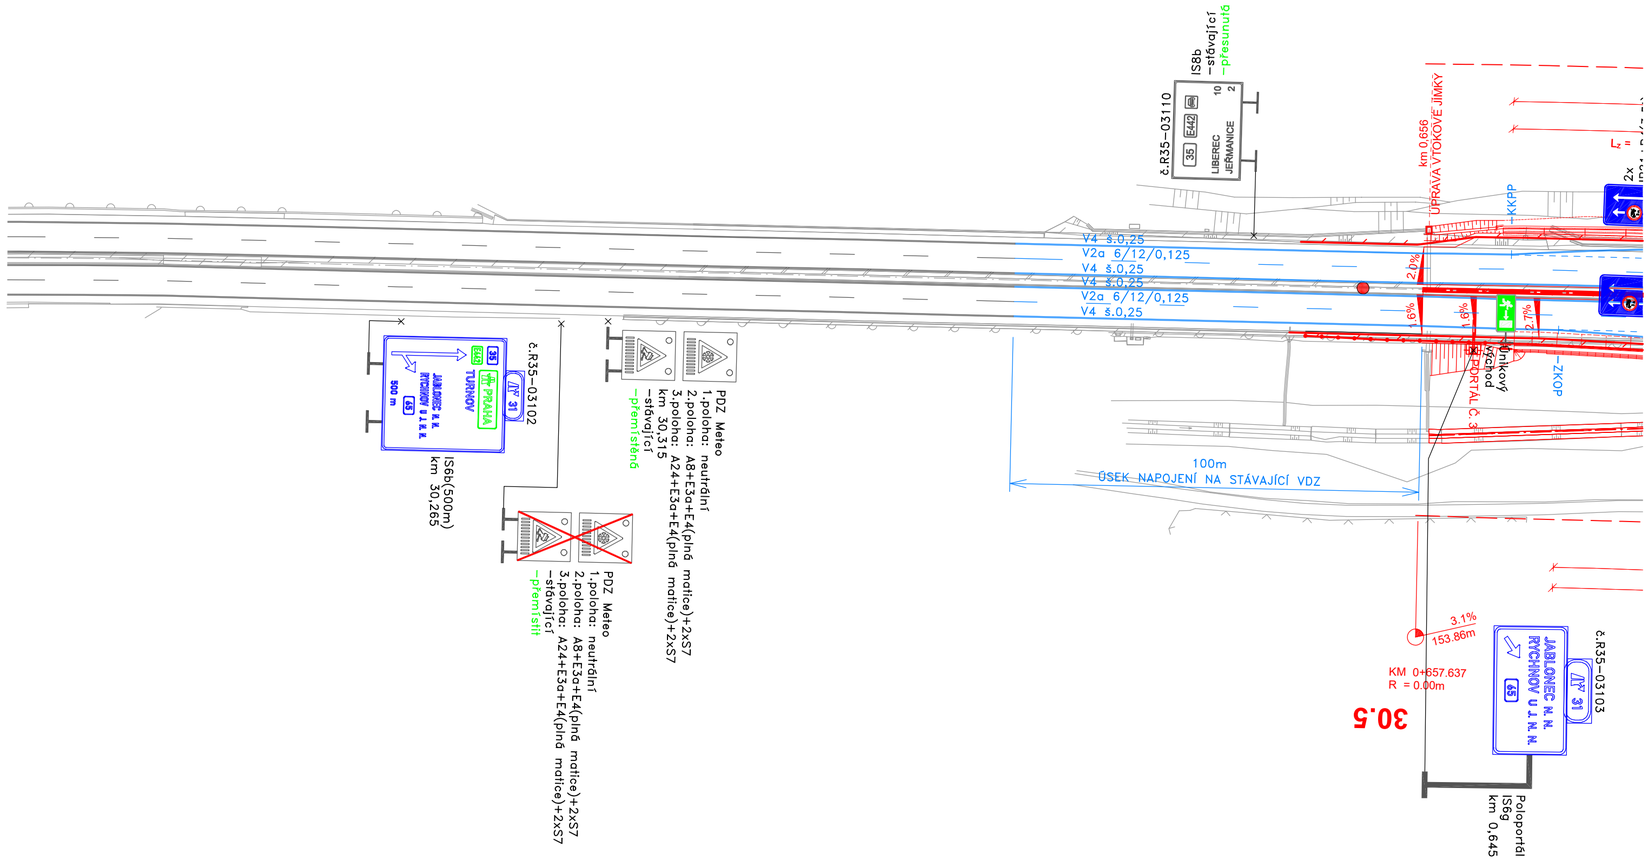


| Číslo | Text změny - odůvodnění | Datum | Podpis |
|---|---|---|---|
| | | | |
| | | | |
| | | | |

Výškový systém: Bpv
Souřadnicový systém: S-JTSK

**Název stavby:** **I/35 MÚK RÁDELSKÝ MLÝN**

**Číslo objektu:** **SO 190.1**

**Objednatel stavby:**

**Ředitelství silnic a dálnic ČR**
Na Pankráci 546/56, 140 00 Praha 4
**ŘSD ČR Správa Liberec**
Zeyerova 1310/2, 460 55 Liberec I

ŘEDITELSTVÍ SILNIC A DÁLNIC ČR

**Razítko:**

**Kontroloval:**
**Datum:** **Podpis:**

**Zhotovitel stavby:**

**Společnost ESIR**
**EUROVIA - SaM - INTEGRA**

**EUROVIA CS, a.s.**
Národní 138/10, Nové Město, 110 00 Praha 1
odštěpný závod oblast Čechy střed, Závod Liberec
Londýnská 564, 460 11 Liberec

**SaM silnice a mosty, a.s.**
Máchova 1129, 470 01 Česká Lípa

**Integra stavby, a.s.**
Hrádecká 156, 460 01 Liberec 33 - Machnín

**Razítko:**

**Kontroloval:**
**Datum:** **Podpis:**

**Zhotovitel DSPS:**

**V-CON, s.r.o.**
Vaňurova 505/17
460 07 Liberec 3

**Razítko:**

**Kontroloval:**
**Datum:** **Podpis:**

| | | | | | |
|---|---|---|---|---|---|
| V-Con | **Vypracoval** | STANISLAV KRUPIČKA | | **Zak. číslo** | **19VC110056** |
| | **Zodp. projektant** | ING. PETER HAJOŠ | | **Datum** | **05/2022** |
| | **Tech. kontrola** | ANTONÍN SEIDL | | **Stupeň** | **DSPS** |
| | **Název SO** | | | **Počet formátů** | **3 x A4** |
| | **DOPRAVNÍ ZNAČENÍ** | | | **Měřítko** | **1 : 1000** |
| | | | | **Č. přílohy** | **Paré** |
| **Zhotovitel:** V-CON, s.r.o. Vaňurova 505/17 460 07 Liberec 3 | **Příloha** SITUACE | | | **2.2** | |